
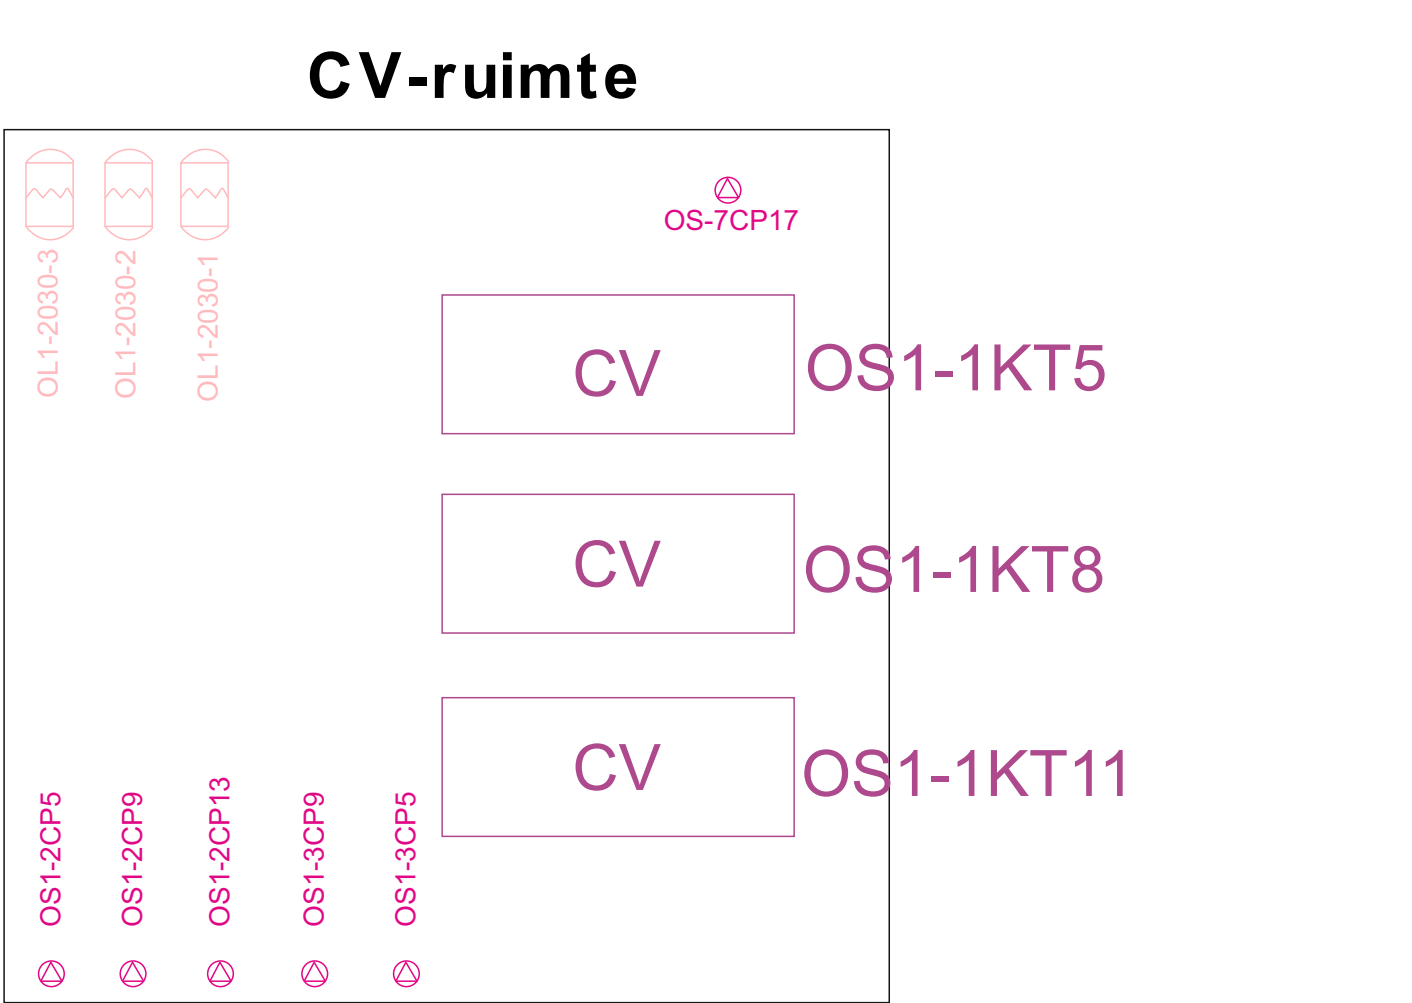


# Huisnr. 174

Plattegrond 1e verdieping

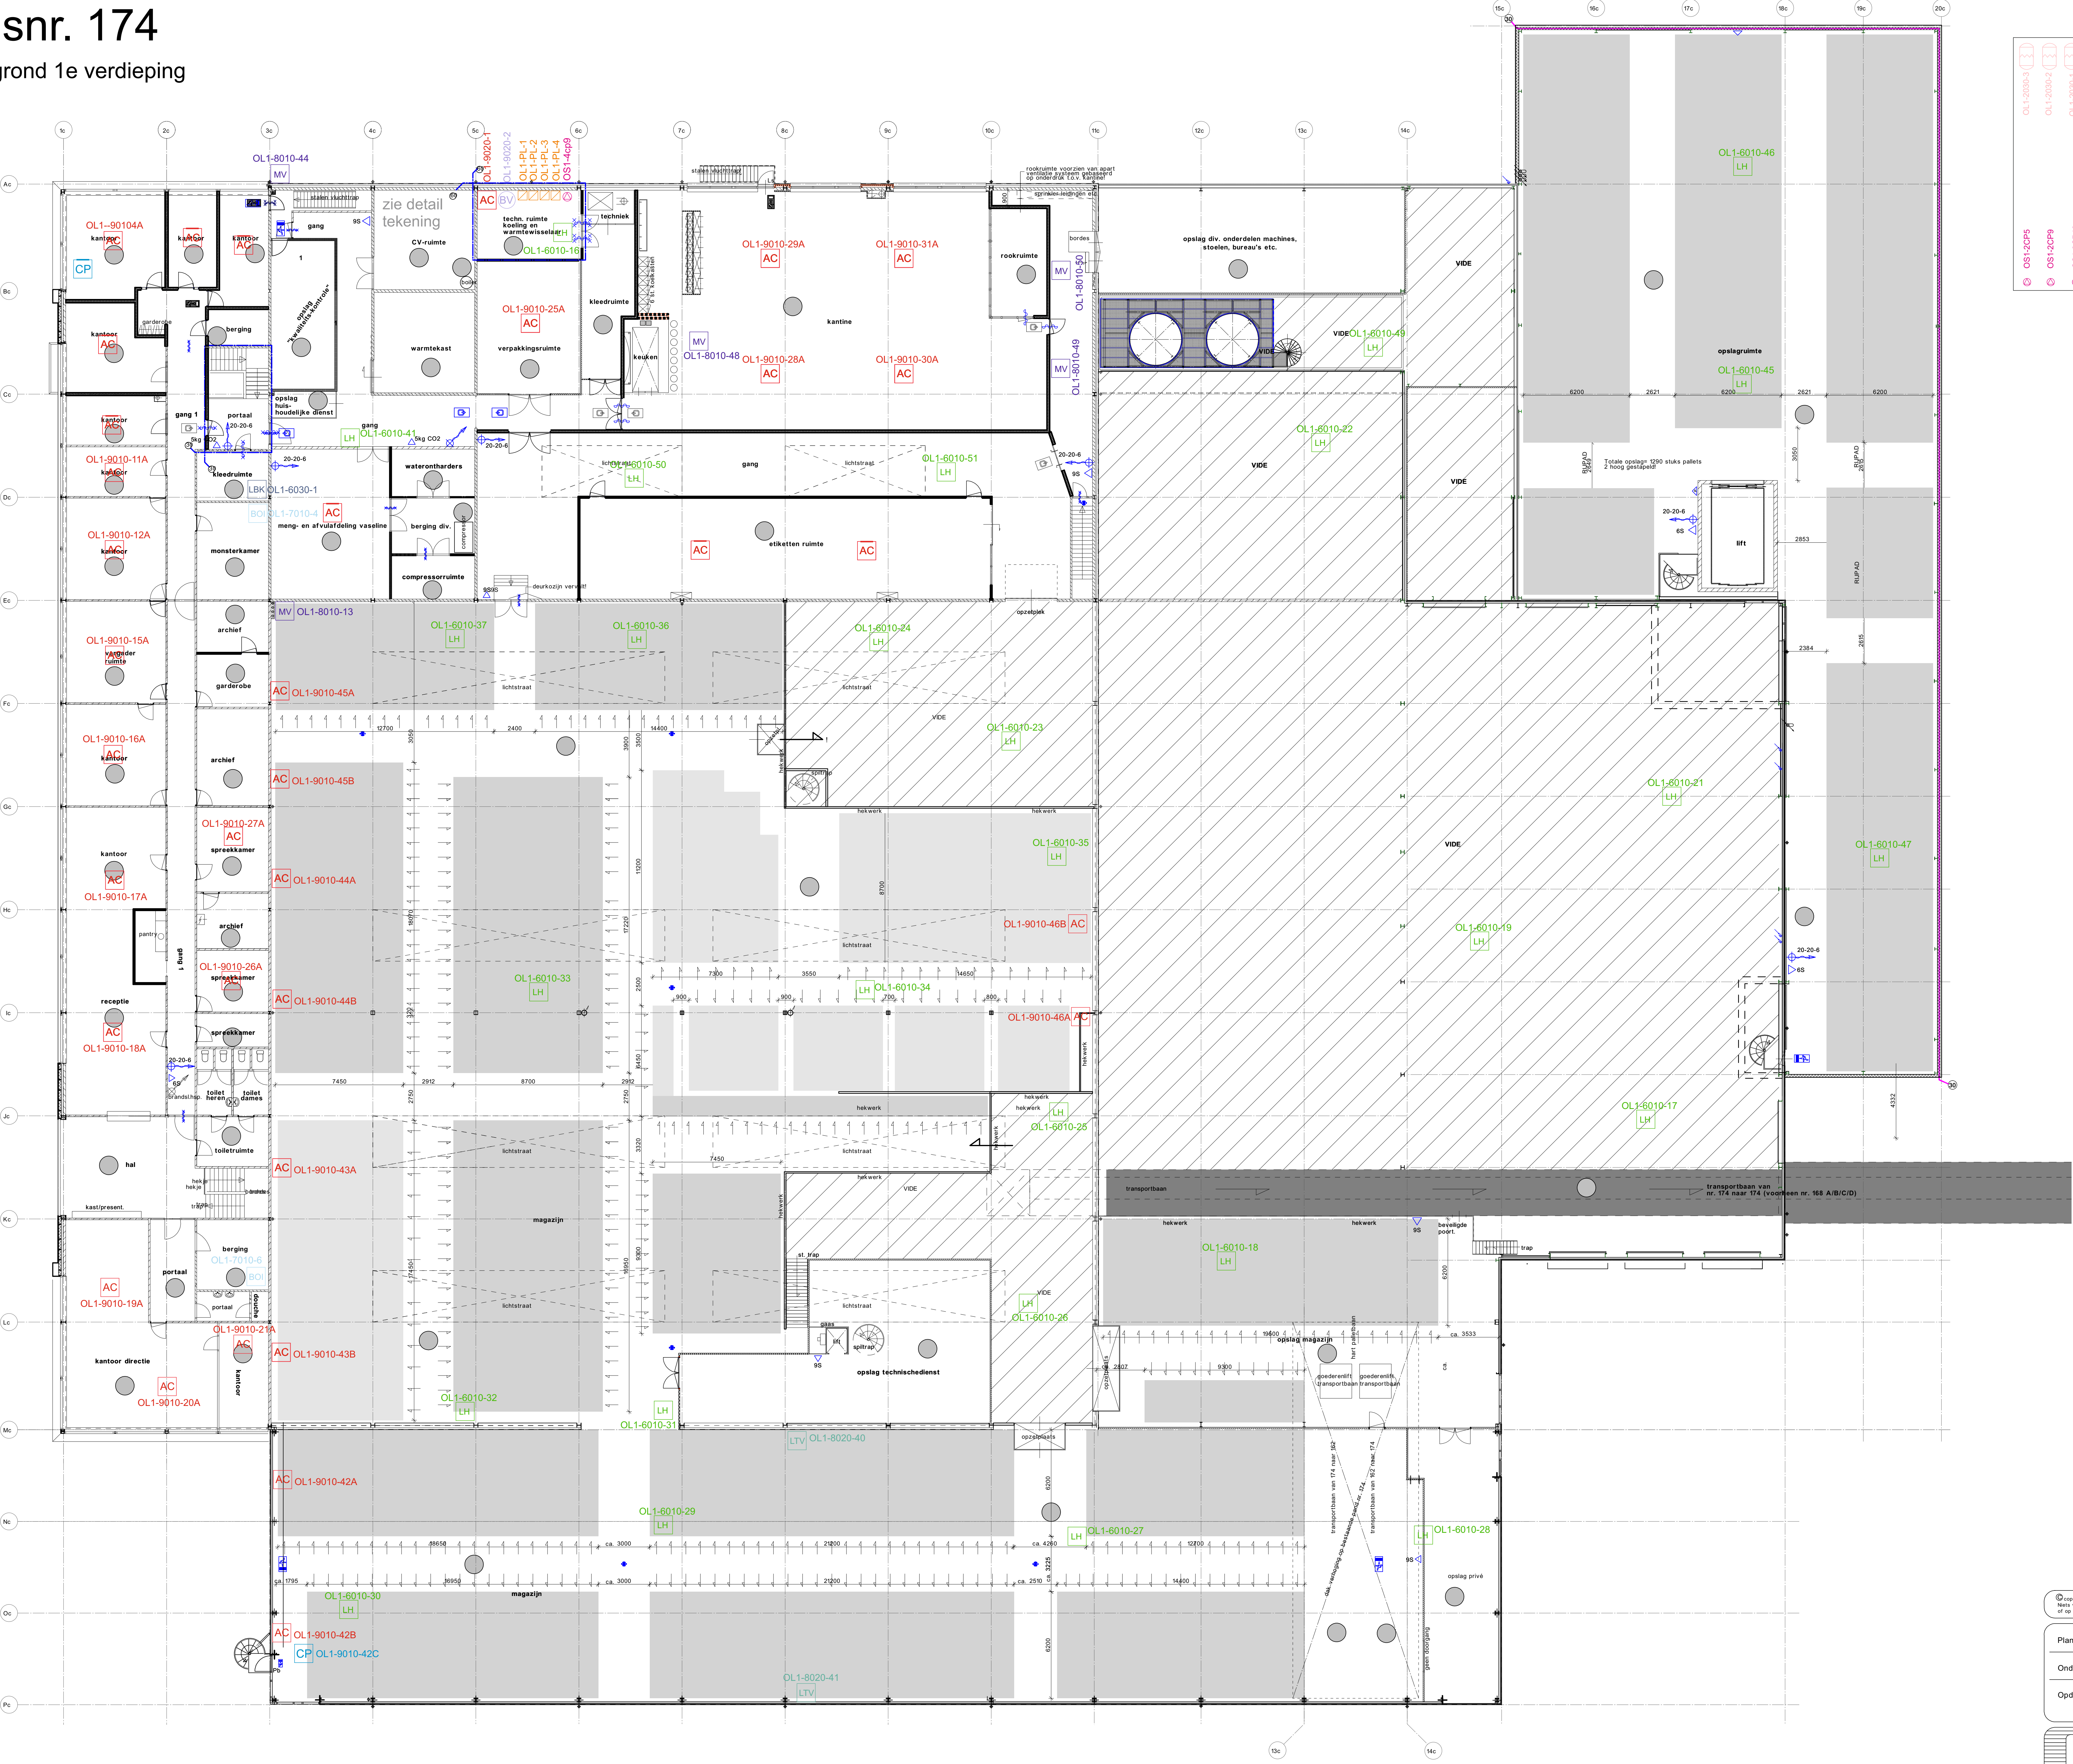

**legenda**

- Platenwisselaar
- Pomp
- Buffervat
- Mechanische ventilatie
- Heater
- Boiler
- Luchtbehandelingskast
- Luchtoevoer ventilator
- Aircondition
- Condenspomp
- CV-ketel

